

COULEUR DES FILS :

PUISSANCE 400VAC : (Phase) Noir , (Neutre) Bleu Clair

SIGNAUX 230VAC : (Phase) Marron , (Neutre) Bleu Clair

SIGNAUX 24VDC : (+24V) Violet , (0V) Bleu Foncé

SIGNAUX EXTERIEUR : Orange

REPERAGE FILD : Legrand CAB3

A	CREATION DU DOSSIER	05/03/2020	MS	JJ	CTPE
INDICE	MODIFICATION	DATE	DESSINE	VERIFIE	APPROUVE



E.L.S.

Allée André Marie Ampère
42500 LE CHAMBON FEUGEROLLES

TEL : 04 77 40 15 30

FAX : 04 77 40 15 39

CTP ENVIRONNEMENT

ZAC des Gaulnes, 2076 avenue Henri Schneider
69330 JONAGE

TEL : 04 72 47 72 14

FAX : 04 72 47 01 13

COFFRET CHANTIER

CE2004

SCHEMAS ELECTRIQUES

PAGE DE GARDE


DOCUMENT N° : **ELS2002110**

01 / 19

CE DOCUMENT EST NOTRE PROPRIETE. IL EST REMIS A TITRE CONFIDENTIEL.
IL NE DOIT PAS ETRE REPRODUIT OU COMMUNIQUE A DES TIERS SANS NOTRE AUTORISATION ECRITE

Document réalisé avec SEE, logiciel du groupe IGE+XAO tel. (33) (0)5 62 74 36 36

[illegible][illegible]

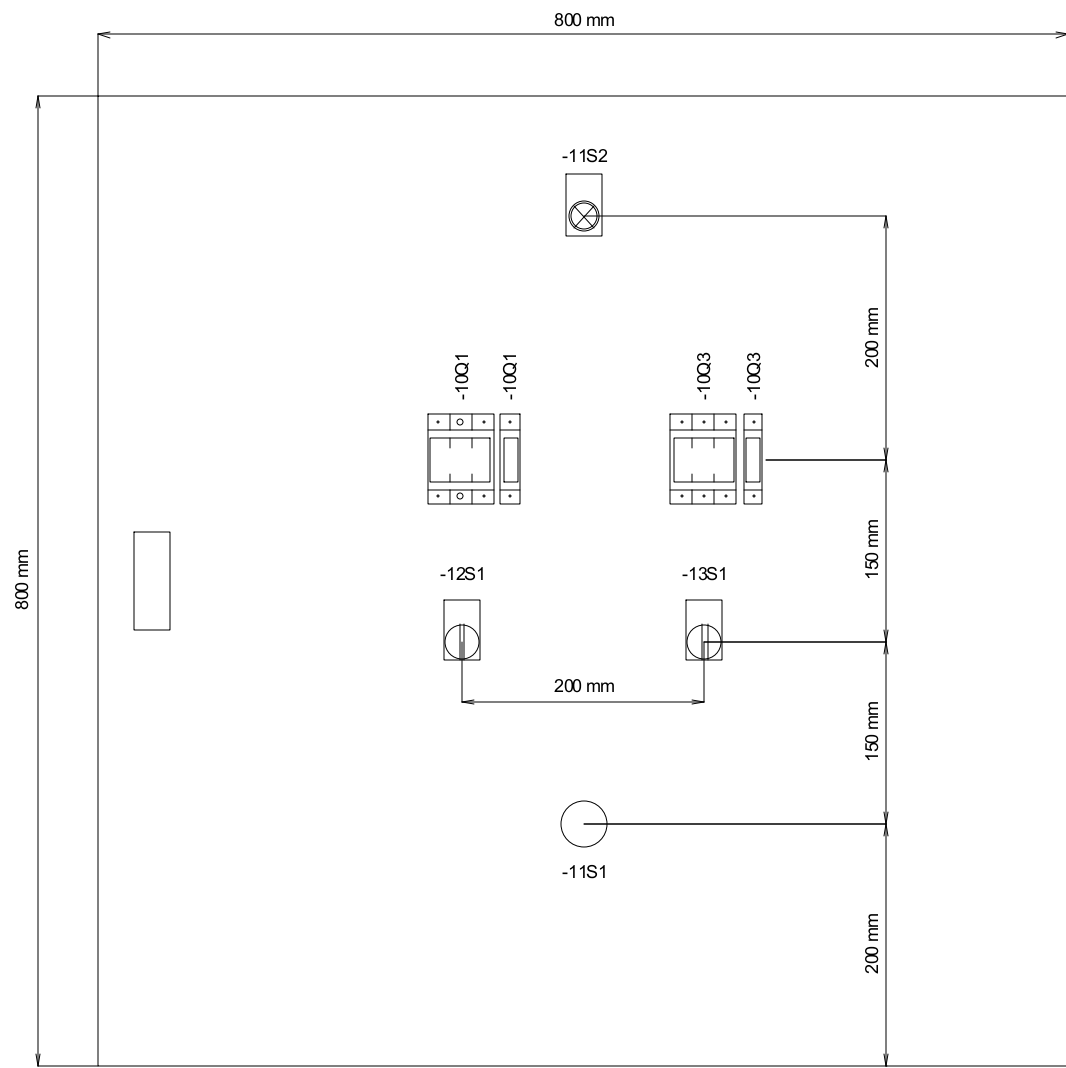

=
+ PORTE




E.L.S.
Allée André Marie Ampère
42500 LE CHAMBON FEUGEROLLES

A	05/03/2020	CREATION DU DOSSIER	MS
INDICE	DATE	MODIFICATION	DES.

CTP ENVIRONNEMENT

Document n° : **ELS2002110**

COFFRET CHANTIER
FACADE COFFRET

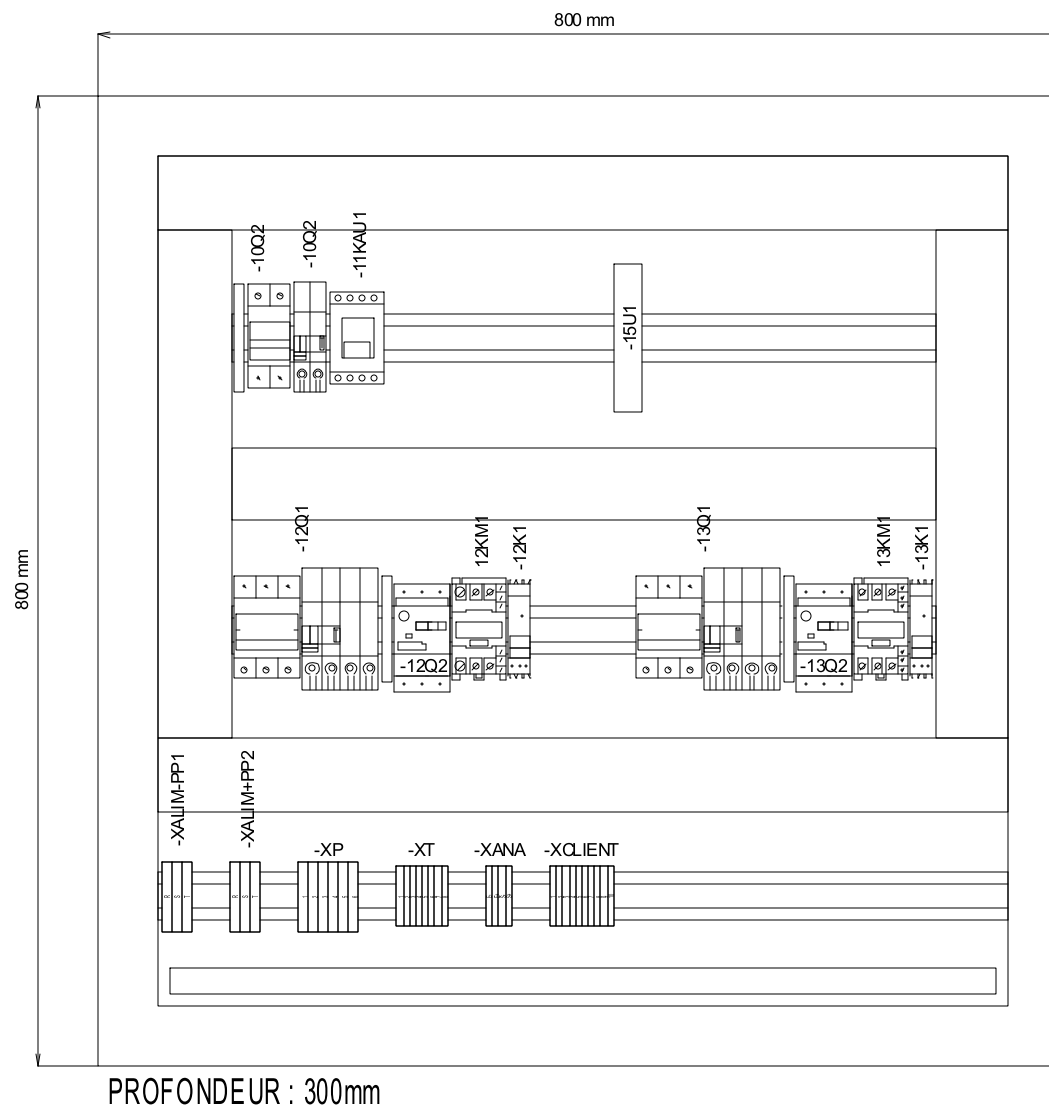

=
+ COFFRET



E.L.S.
Allée André Marie Ampère
42500 LE CHAMBON FEUGEROLLES


A	05/03/2020	CREATION DU DOSSIER	MS
INDICE	DATE	MODIFICATION	DES.

CTP ENVIRONNEMENT


Document n° : **ELS2002110**

COFFRET CHANTIER
IMPLANTATION COFFRET

FOLIO
06
◀ 05 10 ▶
Logiciel SEE v. 4.40

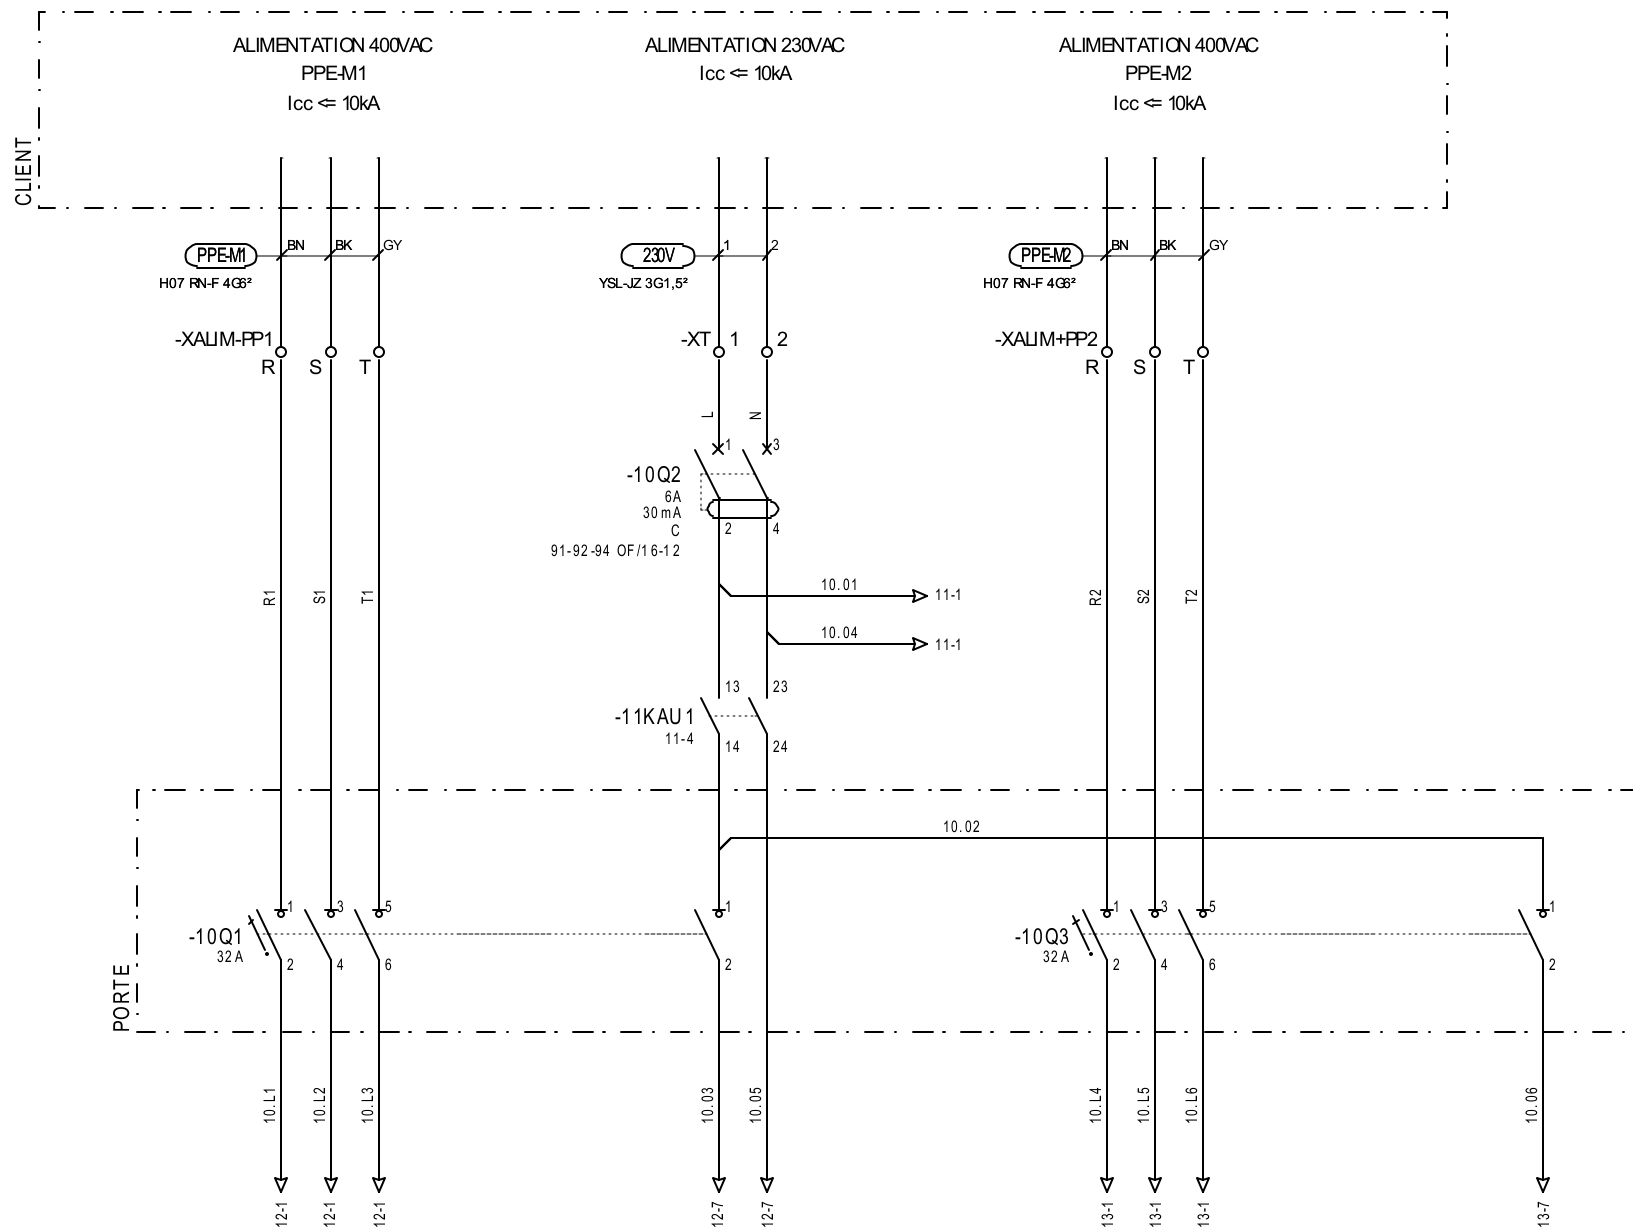

□
+ COFFRET

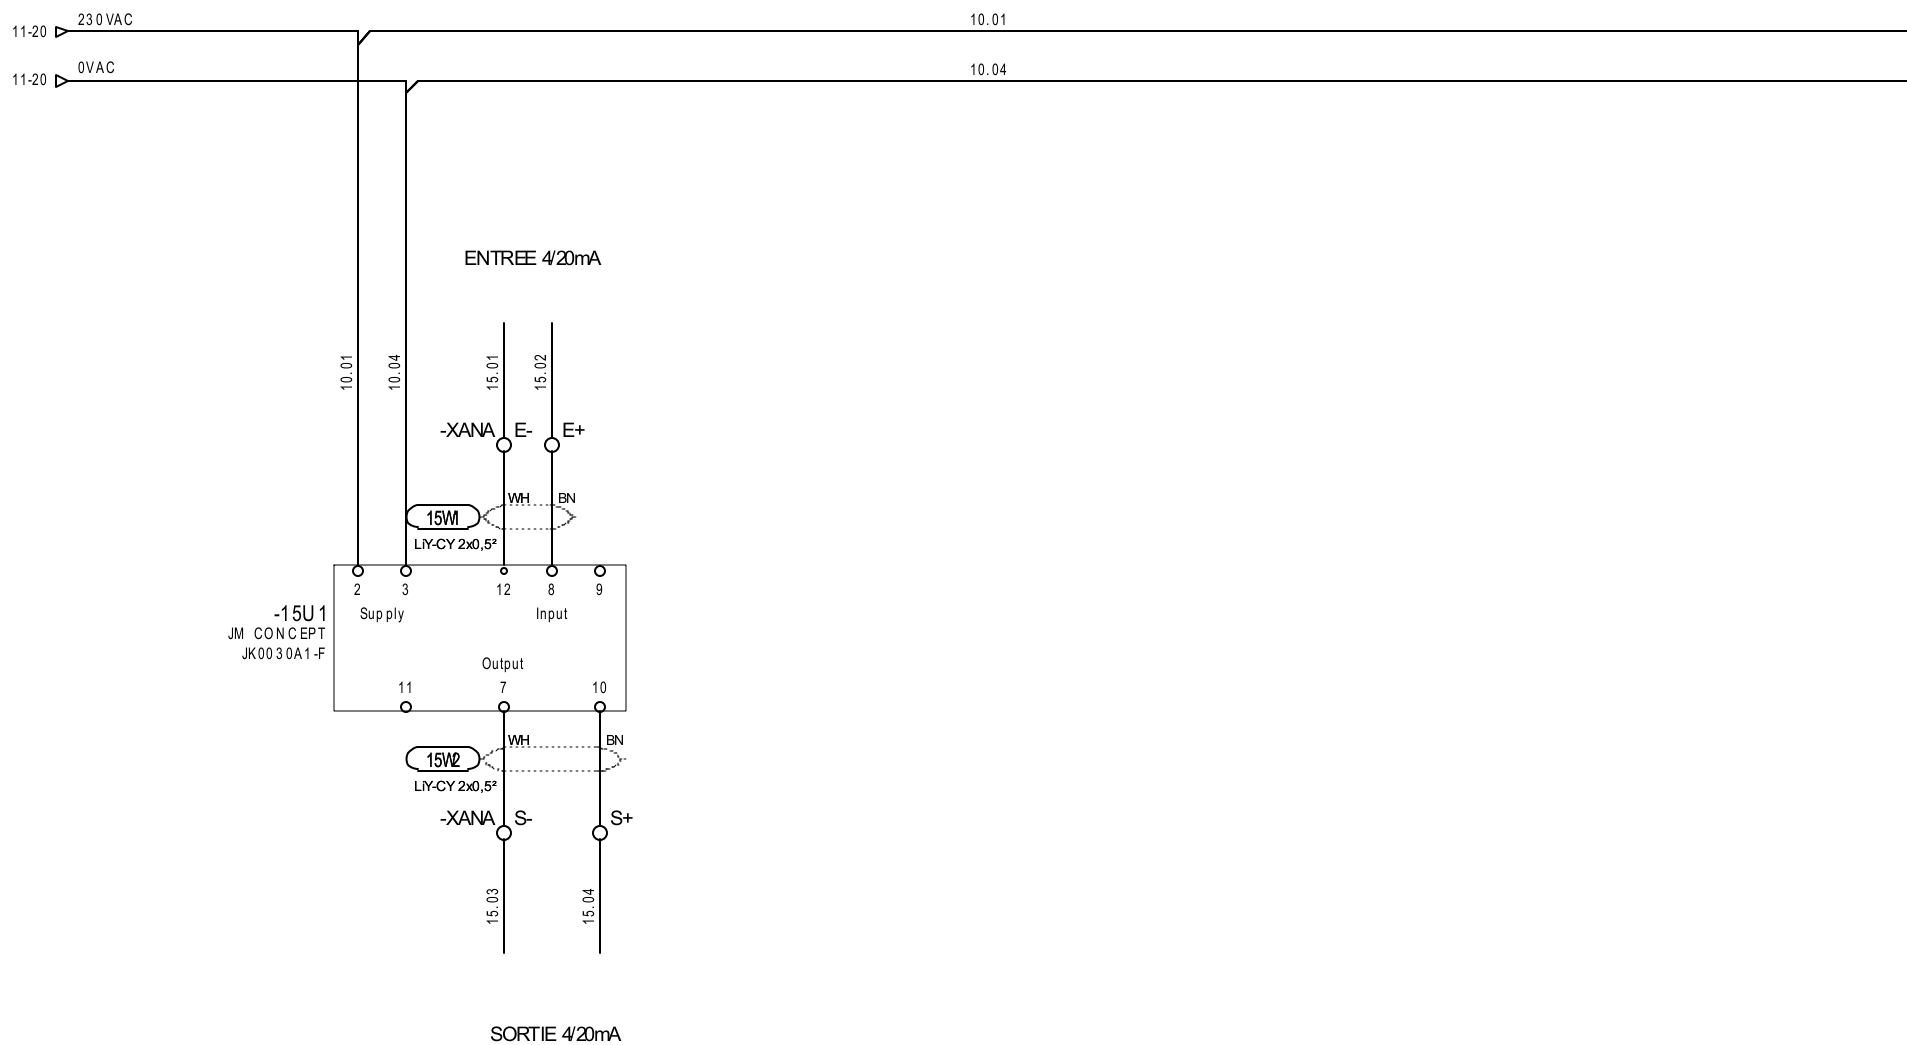

=
+ COFFRET




E.L.S.
Allée André Marie Ampère
42500 LE CHAMBON FEUGEROLLES

A	05/03/2020	CREATION DU DOSSIER	MS
INDICE	DATE	MODIFICATION	DES

CTP ENVIRONNEMENT

Document n° : **ELS2002110**

COFFRET CHANTIER
SONDE DE NIVEAU ANALOGIQUE

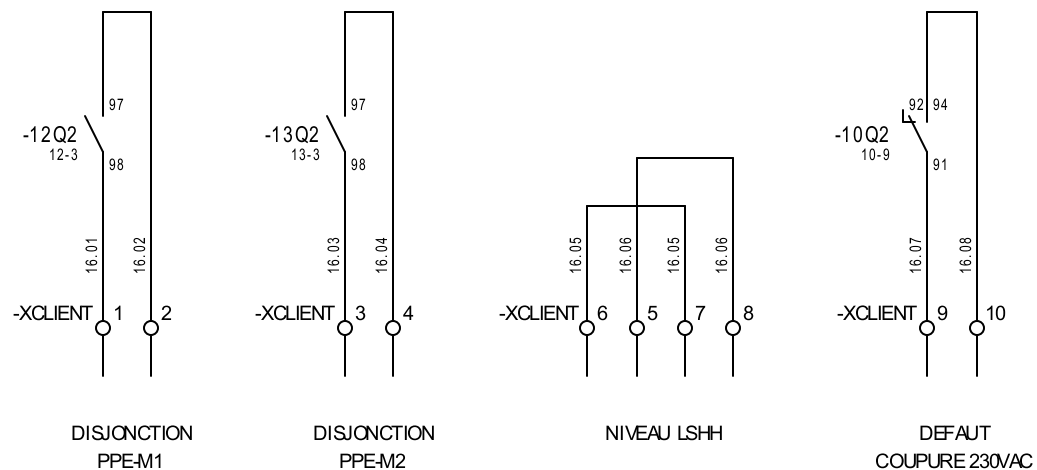

=
+ COFFRET



E.L.S.
Allée André Marie Ampère
42500 LE CHAMBON FEUGEROLLES


A	05/03/2020	CREATION DU DOSSIER	MS
INDICE	DATE	MODIFICATION	DES.

CTP ENVIRONNEMENT

Document n° : **ELS2002110**


COFFRET CHANTIER
MISE A DIPSO CLIENT

1	2	3	4	5	6	7	8	9	10	11	12	13	14	15	16	17	18	19	20
---	---	---	---	---	---	---	---	---	----	----	----	----	----	----	----	----	----	----	----

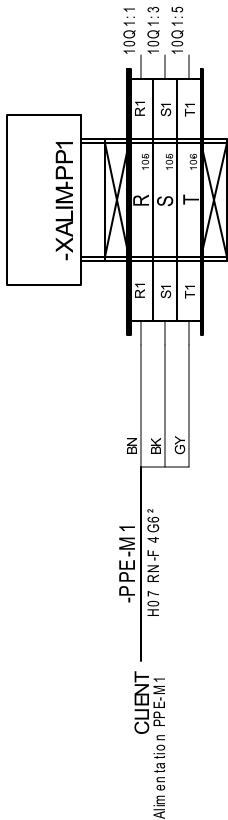

+ COFFRET

	E.L.S. Allée André Marie Ampère 42500 LE CHAMBRON FEUGEROLLES					CTP ENVIRONNEMENT	COFFRET CHANTIER Bonier : +COFFRET-XALIM-PP1 +COFFRET-XALIM-PP1 - 1/1		FOLIO	
									20	
									◀ 16 21 ▶	
									Logiciel SEE v. 4.40	
	A	05/03/2020	CREATION DU DOSSIER	MS		Document n° : ELS2002110				
	INDICE	DATE	MODIFICATION	DES.						

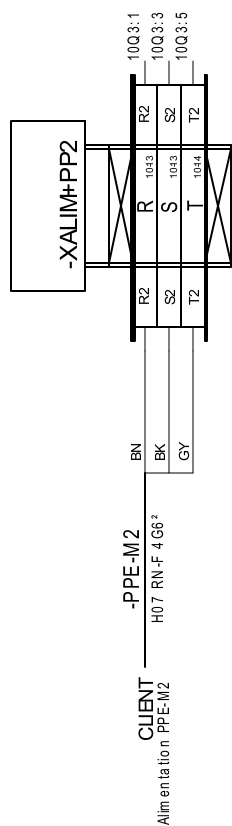
$$= + \text{COFFRET}$$


E.L.S.
Allée André Marie Ampère
42500 LE CHAMBon FEUGEROLLES

A	05/03/2020	CREATION DU DOSSIER	MS
INDICE	DATE	MODIFICATION	DES.


CTP ENVIRONNEMENT

Document n° : **ELS2002110**

COFFRET CHANTIER

Bornier : +COFFRET-XALIM+PP2
+COFFRET-XALIM+PP2 - 1/1

FOLIO
21
◀ 20 22 ▶
Logiciel SEE v. 4.40

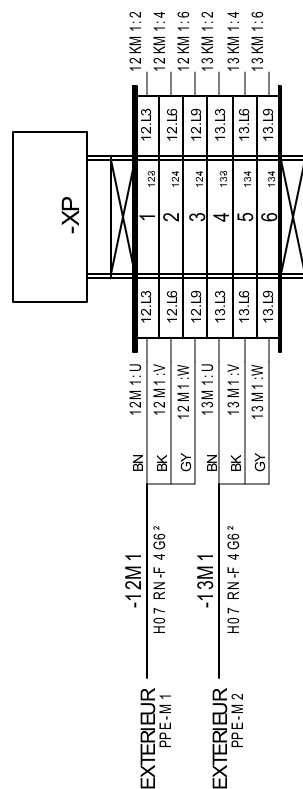

+ COFFRET



E.L.S.
Allée André Marie Ampère
42500 LE CHAMBN FEUGEROLLES


A	05/03/2020	CREATION DU DOSSIER	MS
INDICE	DATE	MODIFICATION	DES.

CTP ENVIRONNEMENT

Document n° : **ELS2002110**

COFFRET CHANTIER

Bornier : +COFFRET-XP
+COFFRET-XP - 1/1

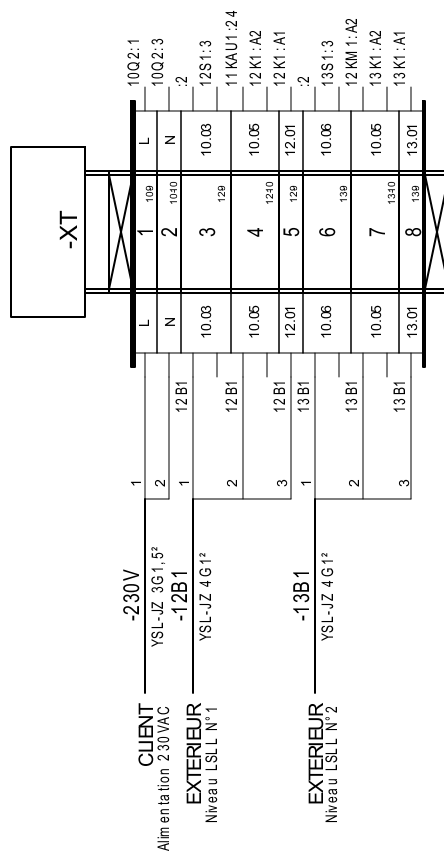

$$= + \text{COFFRET}$$

15.01		15.02		15.03		15.04	
E-		E+		S-		S+	
156		156		156		157	
15U 1:12		15U 1:8		15U 1:7		15U 1:10	
WH		BN		WH		BN	
-15W1		L'Y-CY 2x0,5²		-15W2		L'Y-CY 2x0,5²	

Entrée capteur analogique

Sortie capteur analogique

	E.L.S. Allée André Marie Ampère 42500 LE CHAMBON FEUGEROLLES				CTP ENVIRONNEMENT	COFFRET CHANTIER Bornier : +COFFRET-XANA +COFFRET-XANA - 1/1	FOLIO 24 ◀ 23 25 ▶	
		A	05/03/2020	CREATION DU DOSSIER				MS
		IND CE	DATE	MODIFICATION				DES.
Document n° : ELS2002110						Logiciel/SEE v. 4.40		

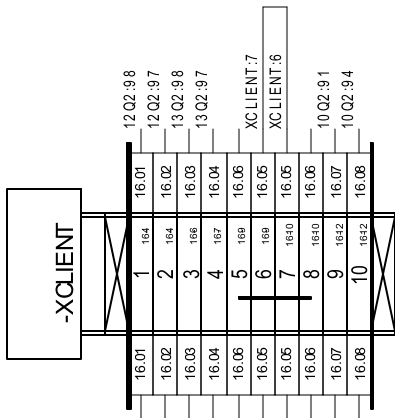

=
+ COFFRET



E.L.S.
Allée André Marie Ampère
42500 LE CHAMBON FEUGEROLLES

A	05/03/2020	CREATION DU DOSSIER	MS
INDICE	DATE	MODIFICATION	DES.

CTP ENVIRONNEMENT

Document n° : **ELS2002110**

COFFRET CHANTIER
Borrier : +COFFRET-XCLIENT
+COFFRET-XCLIENT - 1/1

[illegible]

REPERE	FOLIO	DESIGNATION	REFERENCE	FABRICANT	QTE
10Q1	10	INTERRUPTEUR SECTIONNEUR PRINC.AU 32A	VCF1	SCHNEIDER ELECTRIC	1
10Q1	10	POLE PRINCIPAL12 A - POUR V02	VZ02	SCHNEIDER ELECTRIC	1
10Q2	10	CONTACT AUXILIAIRE ISD	A9A26927	SCHNEIDER ELECTRIC	1
10Q2	10	ACTI9, IC60N DISJONCTEUR 2P 6A COURBE C	A9F77206	SCHNEIDER ELECTRIC	1
10Q2	10	ACTI9, VIGI IC60, BLOC DIFFERENTIEL 2P 25A 30mA TYPE AC 230-240V 400-415V	A9Q11225	SCHNEIDER ELECTRIC	1
10Q3	10	INTERRUPTEUR SECTIONNEUR PRINC.AU 32A	VCF1	SCHNEIDER ELECTRIC	1
10Q3	10	POLE PRINCIPAL12 A - POUR V02	VZ02	SCHNEIDER ELECTRIC	1
11KAU1	11	CONTACTEUR TESYS CAD-50 - 5 F + 0 O - INSTANTANE - 10 A- 230 V CA	CAD50P7	SCHNEIDER ELECTRIC	1
11S1	11	BOUTON ARRET URGENCE ROUGE Ø22 TETE Ø40 - POUSSER TOURNER 20	XB5AS8444	SCHNEIDER ELECTRIC	1
11S1	11	HARMONY GARDE POUR COUP DE POING Ø 40 ET UNITE Ø22 MM - ROUGE	ZBZ1604	SCHNEIDER ELECTRIC	1
11S2	11	BOUTON-POUSOIR LUMINEUX BLEU Ø22 - IMPULSION - 240 V - 10+1F	XB5AW36M5	SCHNEIDER ELECTRIC	1
11S2	11	HARMONY - PORTE ETIQUETTE PLAT 30x50mm POUR ETIQUETTE 18x27mm	ZBZ33	SCHNEIDER ELECTRIC	1
12K1	12	RELAIS TEMPORISE IRTA, 1INV, 24-240VAC/24VDC	A9E16065	SCHNEIDER ELECTRIC	1
12KM1	12	CONTACTEUR TESYS LC1-D - 3P - AC-3 440V 25 A - BOBINE 230 V CA	LC1D25P7	SCHNEIDER ELECTRIC	1
12Q1	12	ACTI9, IC60N DISJONCTEUR 3P 32A COURBE C	A9F77332	SCHNEIDER ELECTRIC	1
12Q1	12	BLOC DIFFERENTIEL VIGI IC60AC 3P 40A, 300mA, 240/415VAC	A9Q14340	SCHNEIDER ELECTRIC	1
12Q2	12	DISJONCTEUR MOTEUR GV2-ME - 20.25 A - 3P 3D - DECLENCHEUR MAGNETO-THERMIQUE	GV2ME22	SCHNEIDER ELECTRIC	1
12Q2	12	CONTACT AUXILIAIRE F DEF.+ F MA/AT	GVAD1010	SCHNEIDER ELECTRIC	1
12S1	12	BOUTON TOURNANT NOIR Ø22 - AMANETTE - 3 POSITIONS - 2F	XB5AD33	SCHNEIDER ELECTRIC	1
12S1	12	HARMONY - PORTE ETIQUETTE PLAT 30x50mm POUR ETIQUETTE 18x27mm	ZBZ33	SCHNEIDER ELECTRIC	1
13K1	13	RELAIS TEMPORISE IRTA, 1INV, 24-240VAC/24VDC	A9E16065	SCHNEIDER ELECTRIC	1
13KM1	13	CONTACTEUR TESYS LC1-D - 3P - AC-3 440V 25 A - BOBINE 230 V CA	LC1D25P7	SCHNEIDER ELECTRIC	1
13Q1	13	ACTI9, IC60N DISJONCTEUR 3P 32A COURBE C	A9F77332	SCHNEIDER ELECTRIC	1
13Q1	13	BLOC DIFFERENTIEL VIGI IC60AC 3P 40A, 300mA, 240/415VAC	A9Q14340	SCHNEIDER ELECTRIC	1
13Q2	13	DISJONCTEUR MOTEUR GV2-ME - 20.25 A - 3P 3D - DECLENCHEUR MAGNETO-THERMIQUE	GV2ME22	SCHNEIDER ELECTRIC	1
13Q2	13	CONTACT AUXILIAIRE F DEF.+ F MA/AT	GVAD1010	SCHNEIDER ELECTRIC	1
13S1	13	BOUTON TOURNANT NOIR Ø22 - AMANETTE - 3 POSITIONS - 2F	XB5AD33	SCHNEIDER ELECTRIC	1
13S1	13	HARMONY - PORTE ETIQUETTE PLAT 30x50mm POUR ETIQUETTE 18x27mm	ZBZ33	SCHNEIDER ELECTRIC	1
15U1	15	CONVERTISSEUR ANALOGIQUE JK, ENTREE 4/20mA, ALIM CAPTEUR U<20V, I<22mA, SORTIE 4/20mA, ALIM. 24VDC	JK0030A1-F	JM CONCEPT	1
COFFRET	10	PRESSE-ETOUPE UNICAP POUR CABLE NON ARME FILETAGE ISO 16	451612	CAPRI-CODEC	10
COFFRET	10	PRESSE-ETOUPE UNICAP POUR CABLE NON ARME FILETAGE ISO 32	453212	CAPRI-CODEC	4
COFFRET	10	STRAIGHT PLUG P17 2P+T 16A, 200/250VAC	555124	LEGRAND	1
COFFRET	10	BARRE DE TERRE CUIVRE 5x4, 36 CONNEXIONS	568620	ERICO	1

=
+

[illegible]