
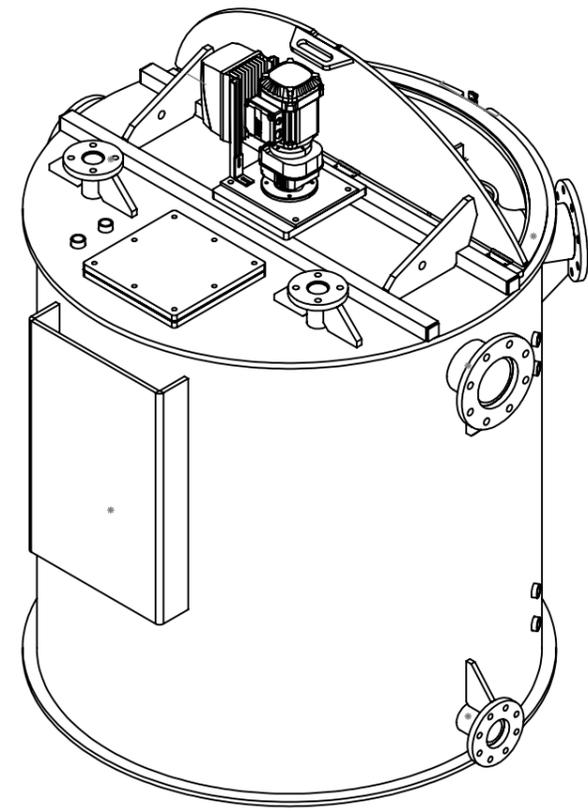
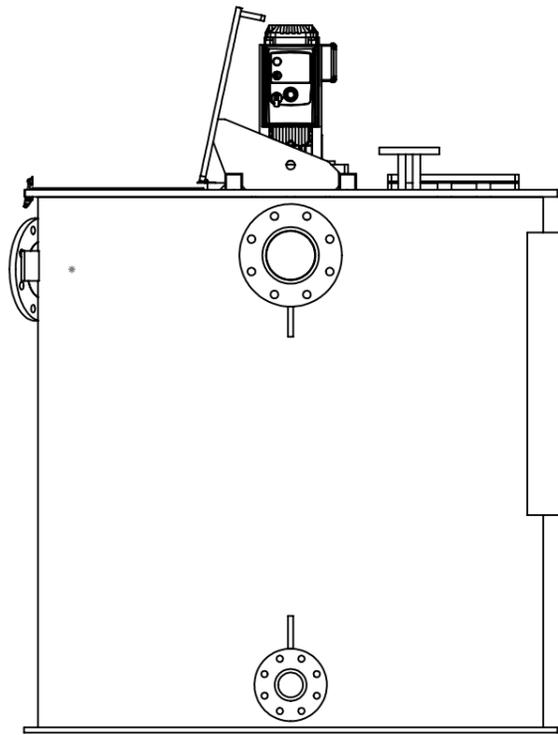


DÉTAIL A  
ECHELLE 1 : 10

| Rep | Désignation       | DN  | ø   | Observation                                  |
|-----|-------------------|-----|-----|--|
| 1   | Piquage à bride   | 150 | 160 |  |
| 2   | Piquage à bride   | 80  | 90  | Avec croix (Voir détails)                    |
| 3   | Support coffret   |     |     |  |
| 4   | Piquage à bride   | 50  | 63  |  |
| 5   | Piquage à bride   | 150 | 160 | Avec coude ø160 vers le haut de cuve         |
| 6   | Bride carré       |     |     | 250x250                                      |
| 7   | Piquage taraudé   |     | 1"  | Manchon long                                 |
| 7.1 | Piquage taraudé   |     | 1"  | Manchon long                                 |
| 8   | Pontet            |     |     | Pour plaque de firme Std CTP / PLM           |
| 9   | Piquage à bride   | 50  | 63  |  |
| 10  | Pale antivortex   |     |     | Qté 2. Démontable (fixer avec 3 vis M12 PPH) |
| 11  | Piquage à bride   | 150 | 160 | Avec coude ø160 vers le bas de cuve          |
| 12  | Piquage à bride   | 80  | 90  |  |
| 13  | Trappe            |     |     | Avec charniere (CTP) et grenouillere (ATS)   |
| 14  | Support agitateur |     |     | Suivant plan fournis par CTP (E3 014033)     |
| 15  | Piquage taraudé   |     |     | Qté 4  |

|   |                           |                                      |                         |
|---|---------------------------|--------------------------------------|-------------------------|
| <b>Echelle:</b> 1.10  | <b>Matière:</b> PEHD Noir | <b>Nom:</b> Colas                    | <b>Date:</b> 23/02/2023 |
|   |                           | <b>Quantité:</b> 4                   | <b>Masse:</b> 200 Kg    |
|   |                           | <b>Vérifier par :</b> Clément Thomas | <b>Langue:</b> fr       |
| <b>Tel: +33 (0)4 78 45 69 00</b><br><small>Inf. Z:\Etudes DessinPlans INDUSTRIEL\CTP EQUIPEMENT\2023-02-0034 (Cuve 2m3)\Composant</small> |                           | <b>Révision:</b> B                   | <b>Partie:</b> 1 / 3    |
|   |                           | <b>N°</b> 2023-02-0034-00-01-X       |                         |

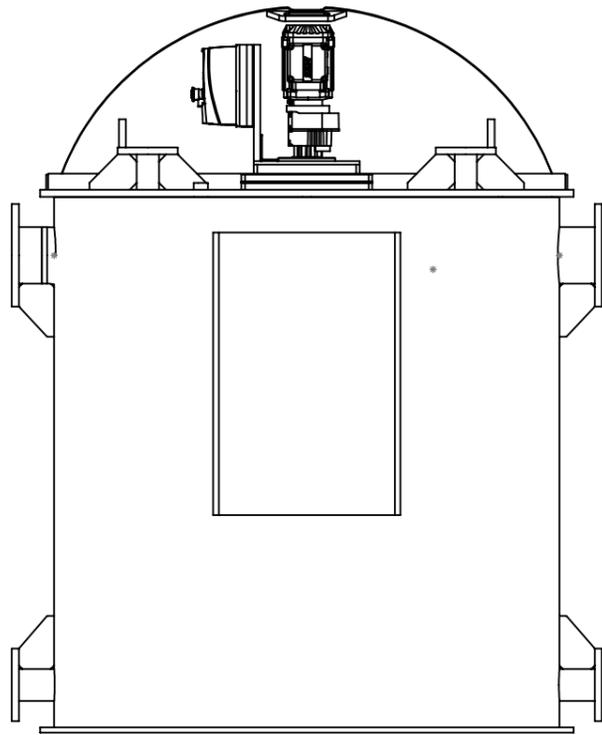

|                   |           |
|-------------------|-----------|
| T° de service:    | 30°C      |
| T° max:           | 30°C      |
| Installation:     | Intérieur |
| Norme tuyauterie: | PN10      |

### Cuve 2m3

Longueur de piquage à l'axe sous bride: 100 (sauf spécification contraire)  
 Ce document est la propriété d'ATS SARL toute reproduction, modification, transmission ou publication sans autorisation écrite est interdite

**ATS** Z.A. derrières les Clos 10110 Bourguignons  
 Tel: 03.25.38.30.20 Fax:03.25.29.71.42

**ATS inf.** Z:\Etudes DessinPlans INDUSTRIEL\CTP EQUIPEMENT\2023-02-0034 (Cuve 2m3)\Composant\



|                                      |                           |
|--------------------------------------|---------------------------|
| <b>Matière:</b> PEHD Noir            | <b>Quantité:</b> 1        |
| <b>Masse:</b> 203.67                 | <b>Épaisseur:</b> 0       |
| <b>Echelle:</b> 1:2                  | <b>Volume utile:</b> 0 m3 |
| <b>Nom:</b> Colas                    | <b>Date:</b> 23/02/2023   |
| <b>N° Plan:</b> 2023-02-0034-01-02-A |                           |